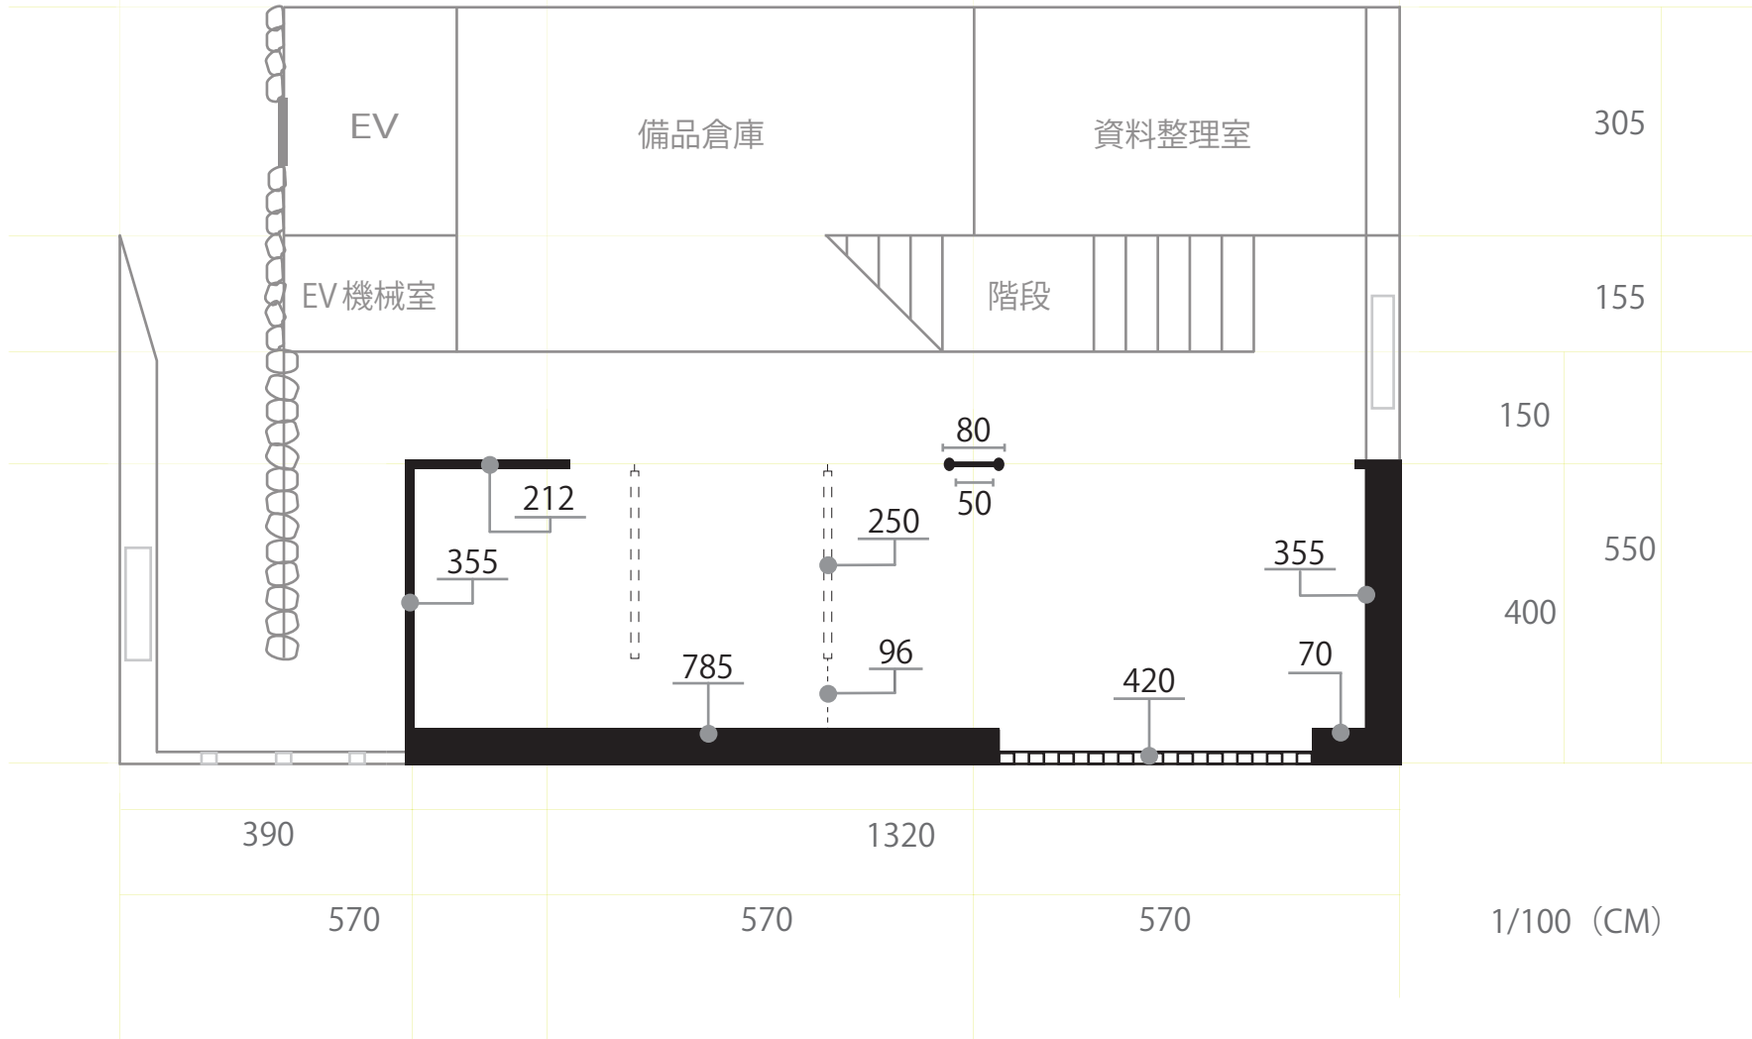
EV
備品倉庫
資料整理室
EV機械室
階段
305
155
150
550
400
80
50
212
250
355
355
785
96
420
70
390
1320
570
570
570
1/100（CM）